


- 1314
- 1313
- 1312
- 1311

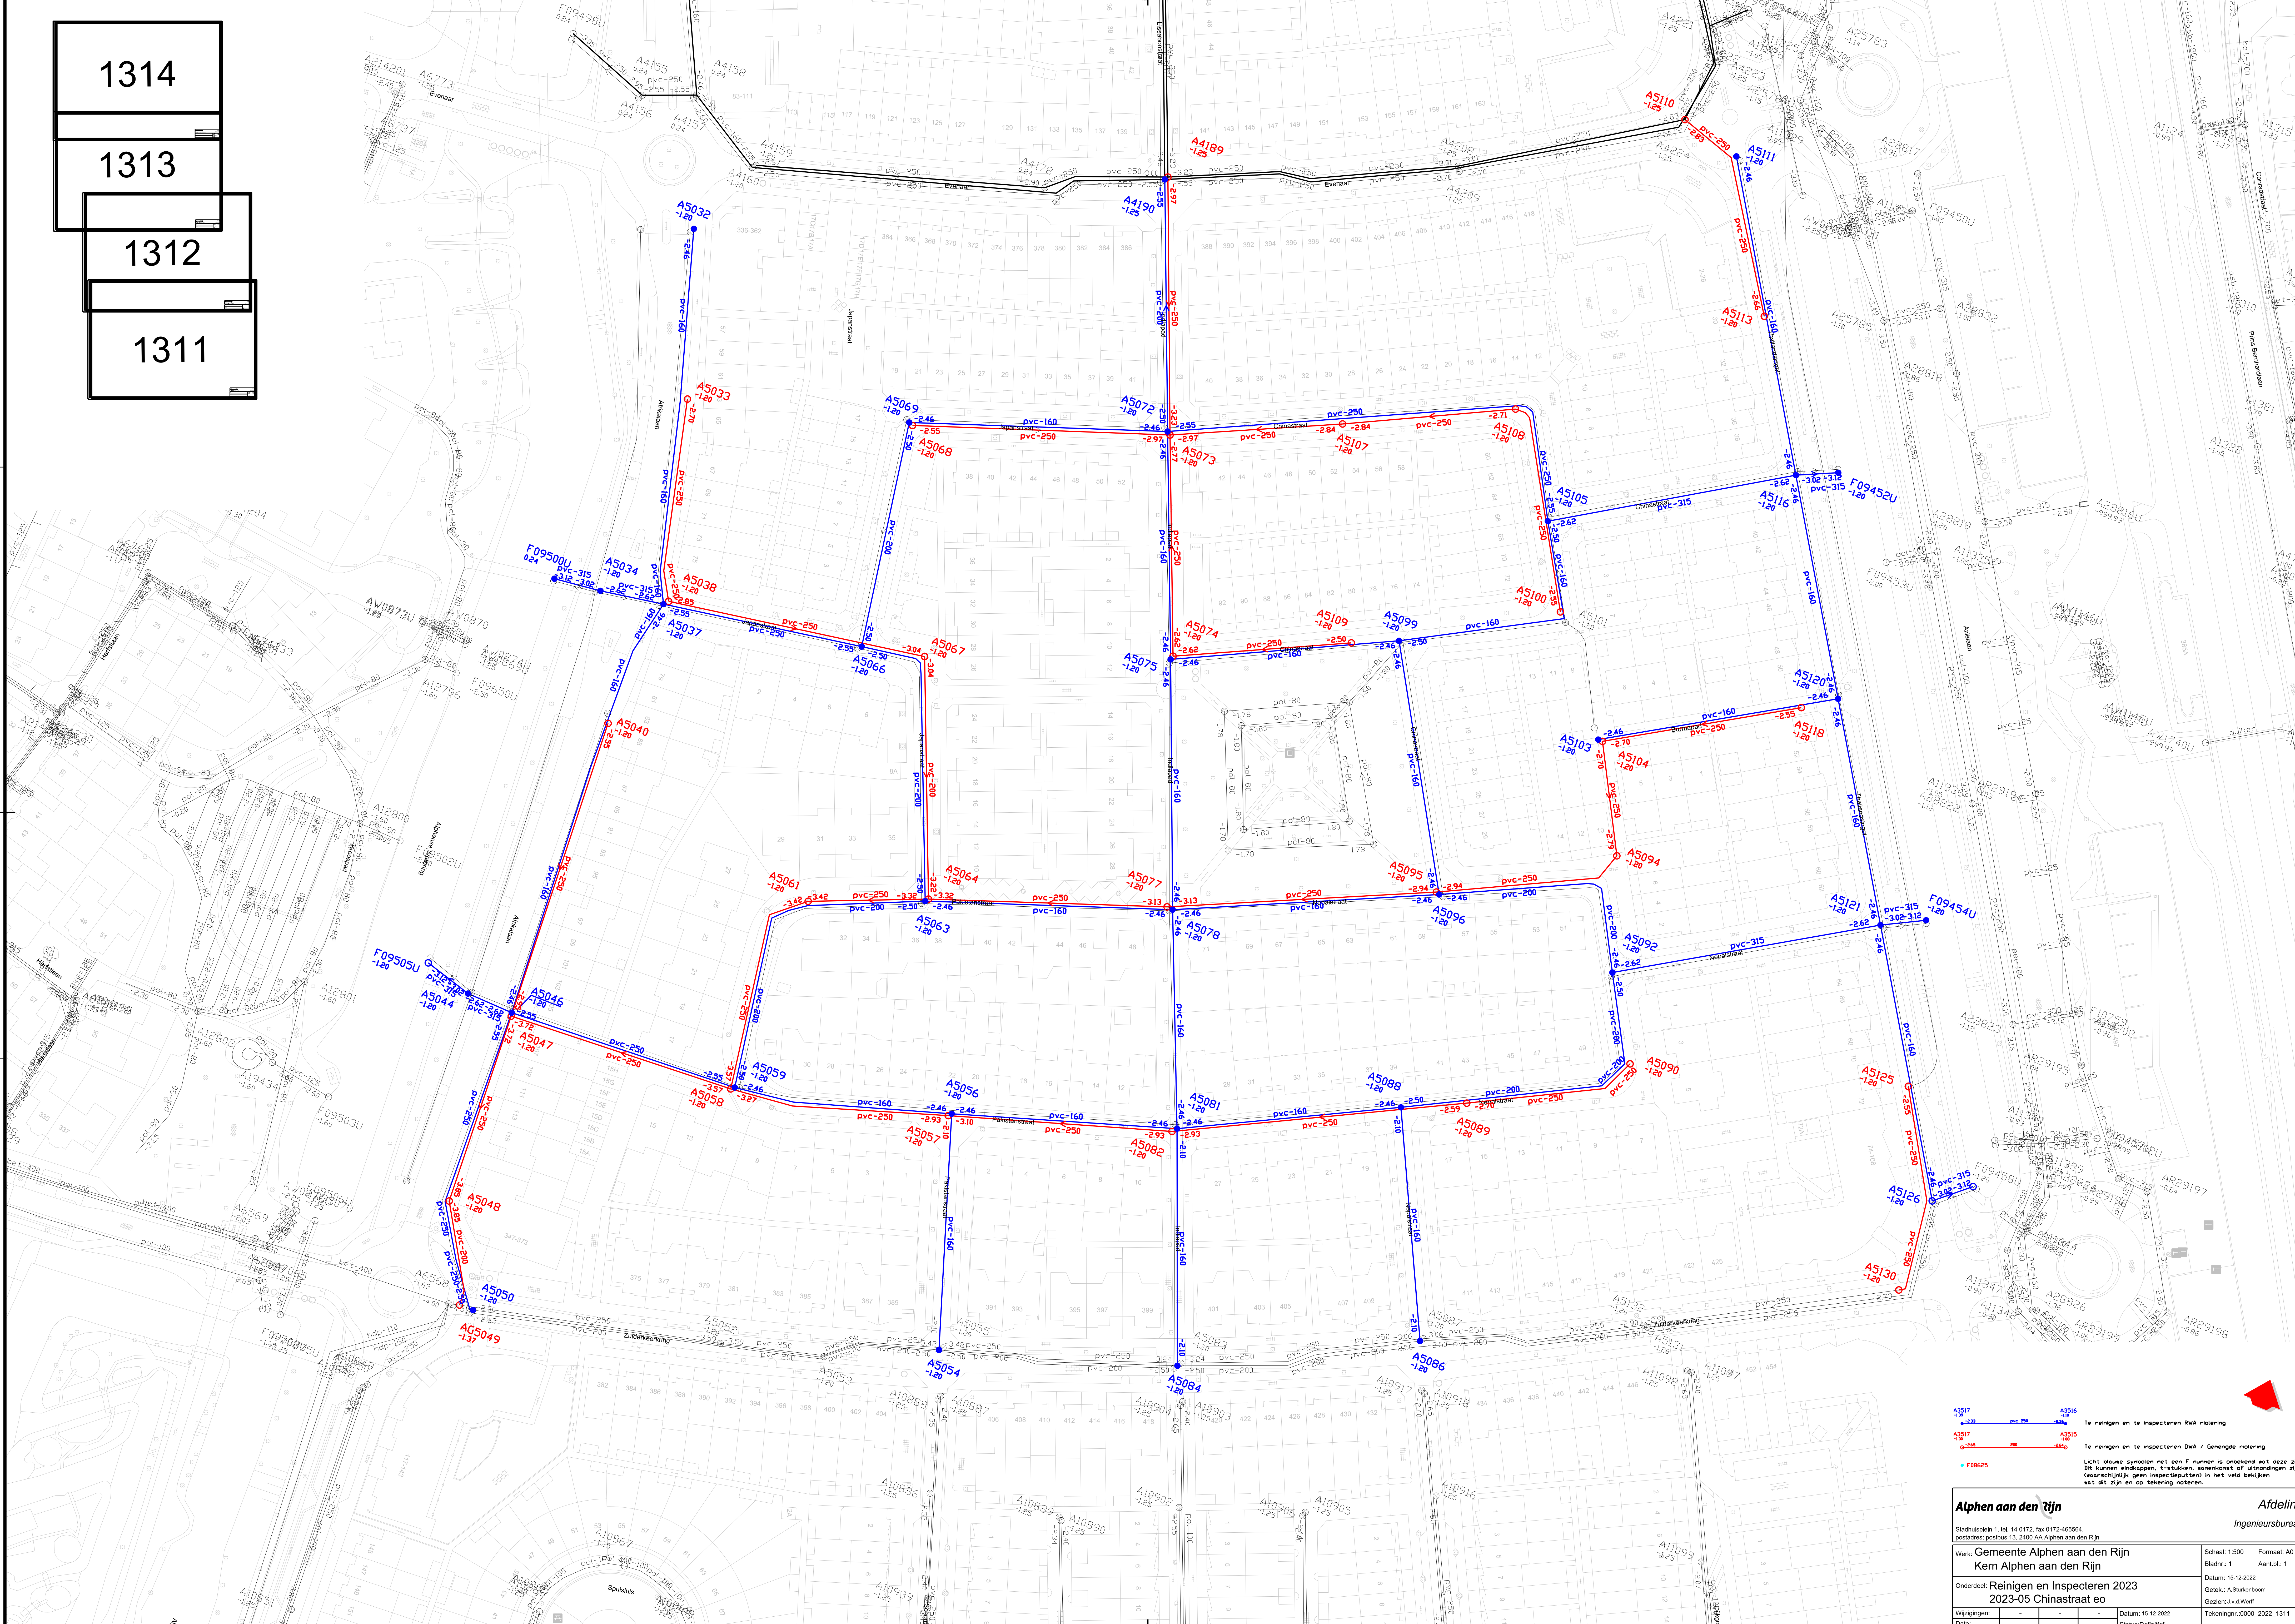

● AS101 -120 — pvc-160 — pvc-200 — pvc-250 — pvc-315
● AS102 -120 — pvc-160 — pvc-200 — pvc-250 — pvc-315
● AS103 -120 — pvc-160 — pvc-200 — pvc-250 — pvc-315

To reinigen en te inspecteren RWA riolering
 To reinigen en te inspecteren DWA / Gemeente riolering
 Licht blauwe symbolen met een F nummer is overbodig als deze zijn
 Dit kunnen eindoplossingen, tussentijdse oplossingen of uitnodigingen zijn.
 (verschillen) geen inspectiepunten) in het veld bekijken
 wat dit zijn en op tekening noteren.

Alphen aan den Rijn		Afdeling	
Stadhuisplein 1, tel. 14 0172, fax 0172-465564, postadres: postbus 13, 2400 AA Alphen aan den Rijn		Ingenieursbureau	
Werk: Gemeente Alphen aan den Rijn Kern Alphen aan den Rijn		Schaal: 1:500	Formaat: A0
Onderdeel: Reinigen en Inspecteren 2023 2023-05 Chinstraat eo		Datum: 15-12-2022	Getek.: A.Schuurboom
Wijziging:	Datum:	Tekeningnr.: 2000_2022_1311	Status: Definitief